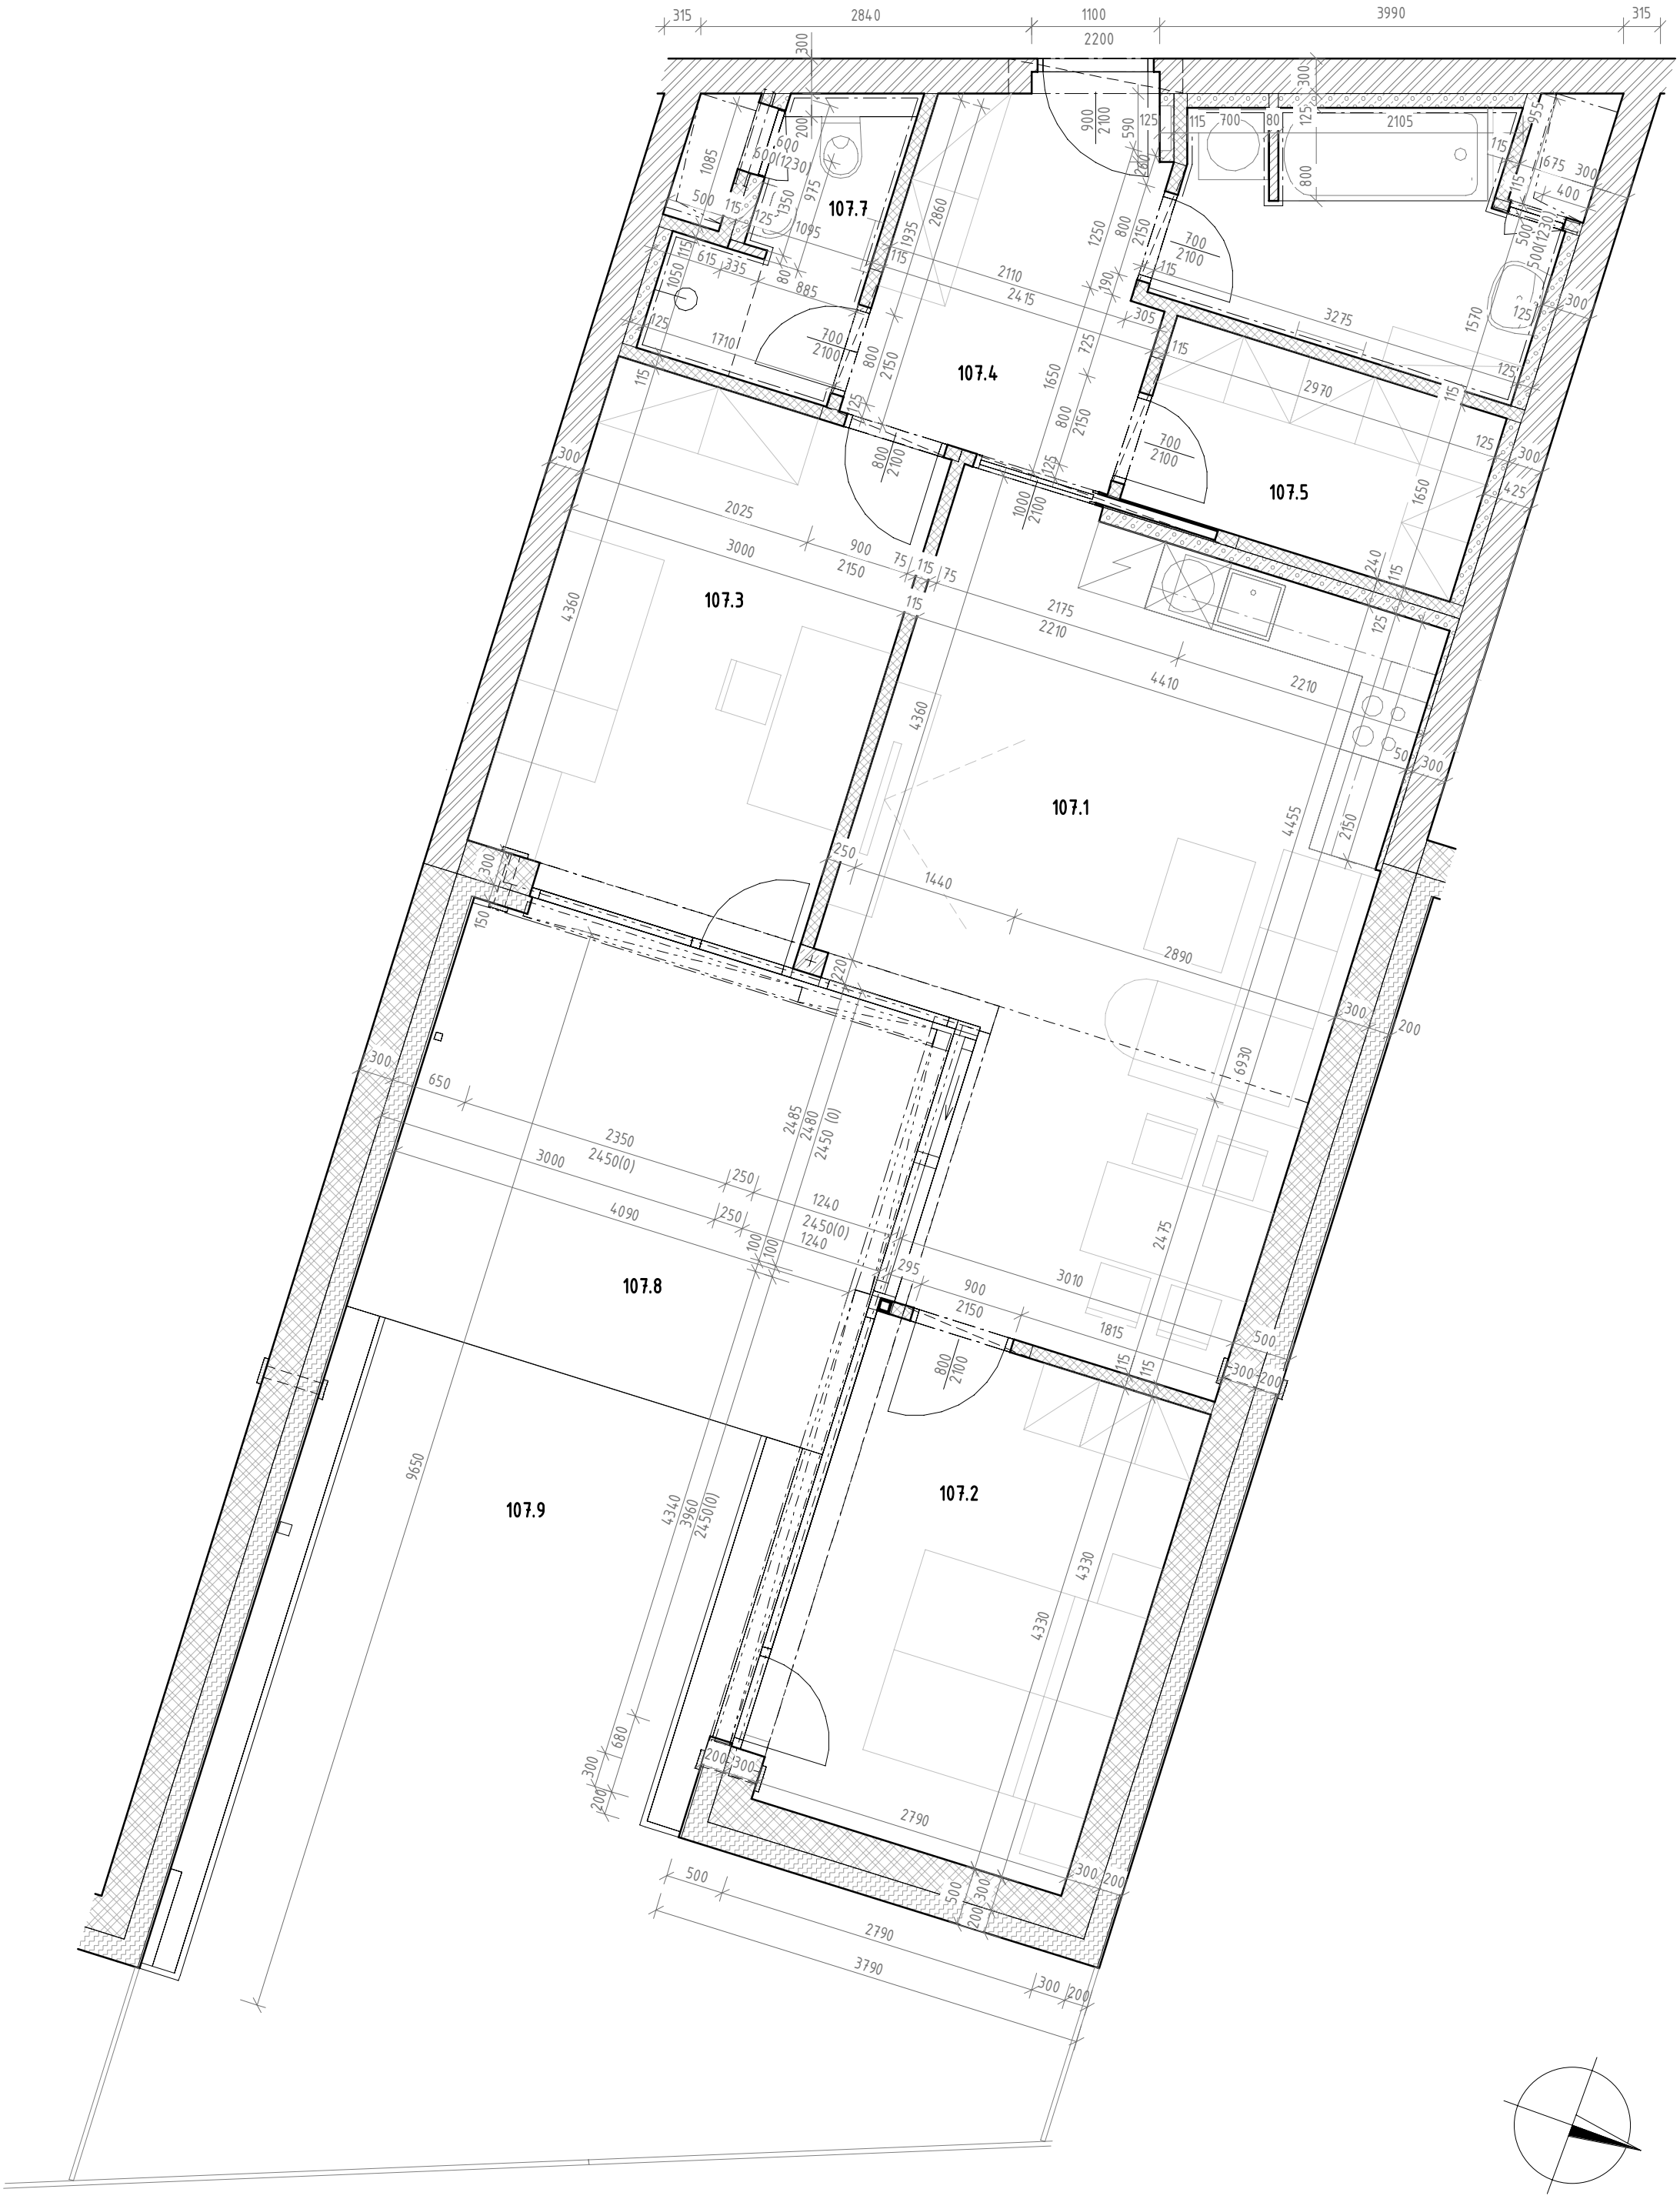

Bytový dům „REZIDENCE KONIKLEC“	ARCHITEKTONICKO-STAVEBNÍ ŘEŠENÍ	M1:50	JEDNOTKA Č.107